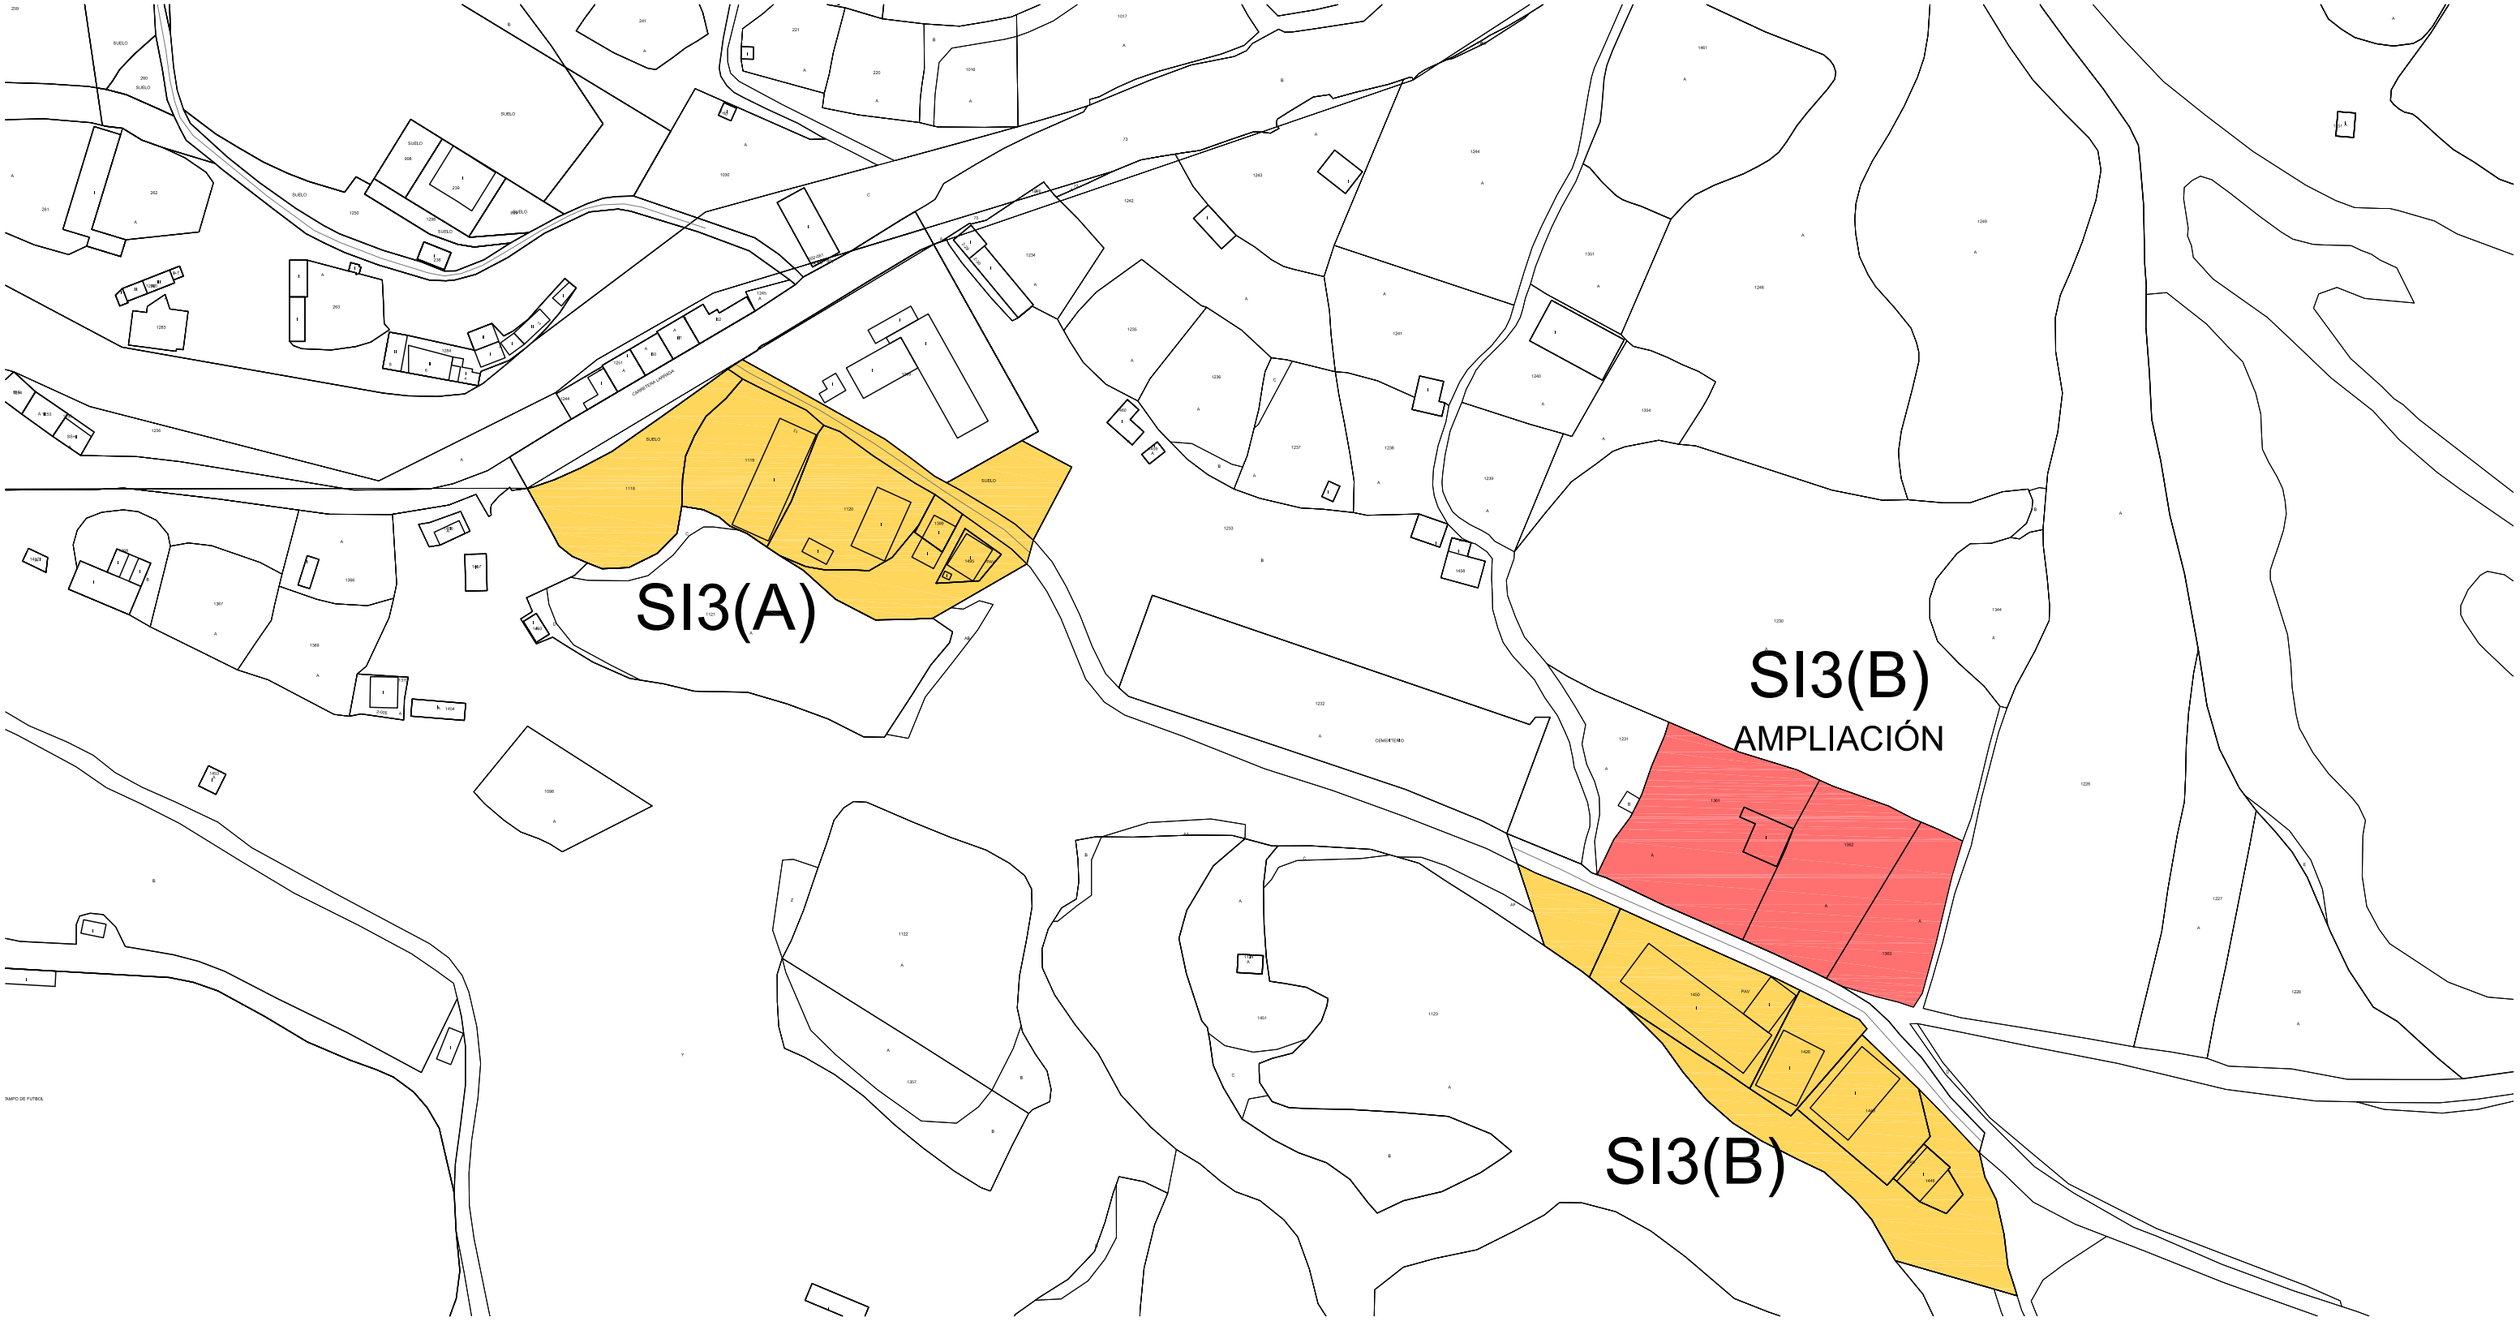

SUPERFICE SI3(B) AMPLIACIÓN:
6.152 m²

taller vertical
arquitectura+interiorismo
Avda. Lezkairu Nº6 Local 31192 Mutilva (Navarra)
T/F 948787725 www.tallervertical.es oficina@tallervertical.es

PROYECTO:	MODIFICACIÓN PLAN MUNICIPAL LERIN AMPLIACION SI 3.B
FASE:	PARTICIPACIÓN CIUDADANA
PLANO:	SITUACIÓN ZONAS DEL SECTOR SI3A, SI3B Y AMPLIACIÓN
ESCALA:	A3: 1/2000 FECHA: MARZO 2022
LOCALIZACIÓN	PARCELAS 1361, 1362 y 1363 LERIN (NAVARRA)
PROMOTOR	PRIVADO
ARQUITECTOS:	CARLOS CANSECO CEMBRANOS RAÚL CALLEJA RÍOS
COLABORADORES:	IGOR CLAVIJO TAPIA (INTERIORISTA)

01